


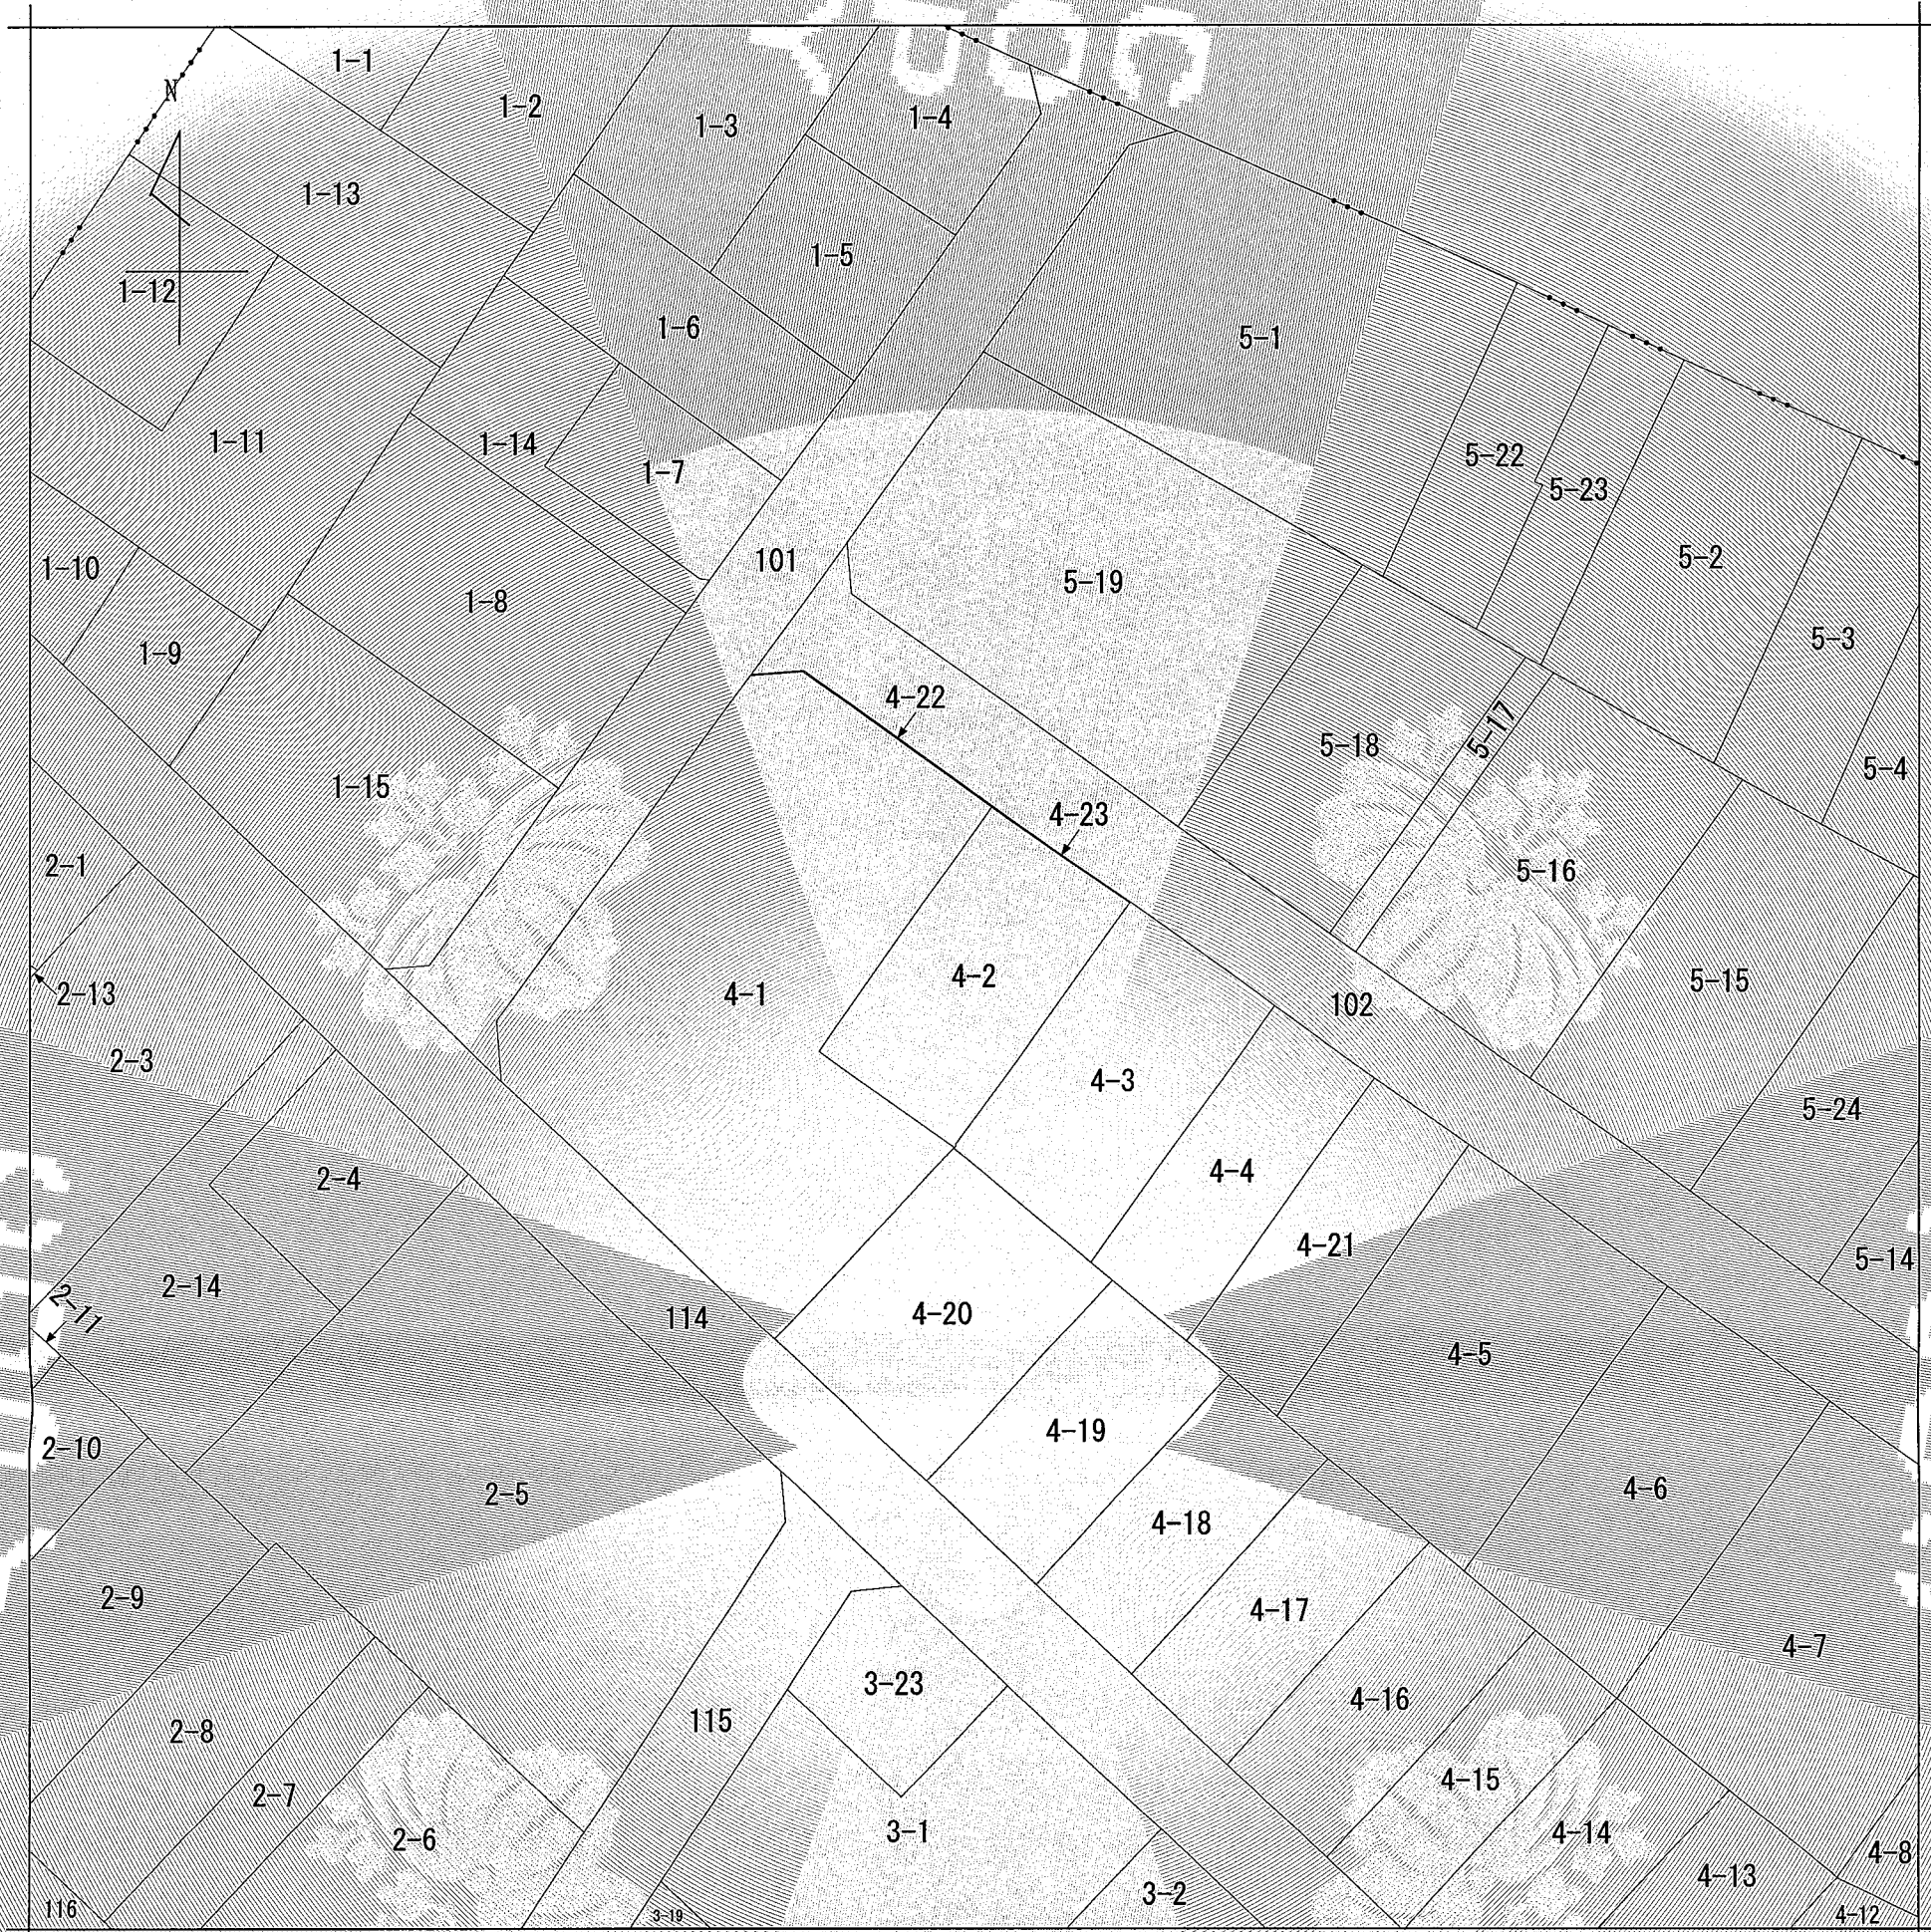

(注) 地図に準ずる図面は、土地の区画を明確にした不動産登記法所定の地図が備え付けられるまでの間、これに代わるものとして備え付けられている図面で、土地の位置及び形状の概略を記載した図面です。

地番区域見出し
東小鷹野2丁目

請 求 部 分	所 在		豊橋市東小鷹野二丁目				地 番		4番2		
出 力 縮 尺	1/500		精 度 区 分	甲三	座 標 系 番 号 又 は 記 号	Ⅶ	分 類	地図に準ずる図面（街区成果B）		種 類	街区基本調査成果図
作 成 年 月 日	平成22年3月23日					備 付 年 月 日 (原図)	平成22年3月23日		補 事 記 項		

これは地図に準ずる図面に記録されている内容を証明した書面である。

請求番号：2-1
(1/1)

令和5年11月6日
名古屋法務局豊橋支局
登記官

山本聡頭



公用

表 題 部 (土地の表示)		調製	平成5年11月24日	不動産番号	1804000395494
地図番号	余白	筆界特定	余白		
所 在	豊橋市東小鷹野2丁目				余白
① 地 番	② 地 目	③ 地 積	m ²	原因及びその日付〔登記の日付〕	
4番1	宅地	794	62	昭和53年3月16日土地区画整理法による換地処分 〔昭和53年4月28日〕	
余白	余白	余白		昭和63年法務省令第37号附則第2条第2項の規定により移記 平成5年11月24日	
余白	余白	794	61	③錯誤 〔令和5年10月26日〕	
余白	余白	793	17	③4番1、4番22に分筆 〔令和5年11月2日〕	

権 利 部 (甲 区) (所有権に関する事項)			
順位番号	登 記 の 目 的	受付年月日・受付番号	権 利 者 そ の 他 の 事 項
1	所有権移転	昭和46年3月23日 第10222号	原因 昭和46年3月18日売買 所有者 豊 橋 市 順位2番の登記を移記
	余白	余白	昭和63年法務省令第37号附則第2条第2項の規定により移記 平成5年11月24日



これは登記記録に記録されている事項の全部を証明した書面である。ただし、登記記録の乙区に記録されている事項はない。

令和5年11月6日
名古屋法務局豊橋支局

登記官

山 本 聡 顕



表 題 部 (土地の表示)		調製	平成5年11月24日	不動産番号	1804000395495
地図番号	余白	筆界特定	余白		
所 在	豊橋市東小鷹野2丁目				余白
① 地 番	② 地 目	③ 地 積	m ²	原因及びその日付〔登記の日付〕	
4番2	宅地	224	78	昭和53年3月16日土地区画整理法による換地処分 〔昭和53年4月28日〕	
余白	余白	余白		昭和63年法務省令第37号附則第2条第2項の規定により移記 平成5年11月24日	
余白	余白	224	70	③錯誤 〔令和5年10月26日〕	
余白	余白	224	20	③4番2、4番23に分筆 〔令和5年11月2日〕	

権 利 部 (甲 区) (所有権に関する事項)			
順位番号	登 記 の 目 的	受付年月日・受付番号	権 利 者 そ の 他 の 事 項
1	所有権移転	昭和46年3月12日 第8518号	原因 昭和46年2月17日売買 所有者 豊 橋 市 順位2番の登記を移記
	余白	余白	昭和63年法務省令第37号附則第2条第2項の規定により移記 平成5年11月24日



これは登記記録に登録されている事項の全部を証明した書面である。ただし、登記記録の乙区に登録されている事項はない。

令和5年11月6日
名古屋法務局豊橋支局

登記官

山 本 聡 頭



登記年月日： 令和5年11月2日

これは図面に記録されている内容を証明した書面である。
令和5年11月6日
名古屋法務局豊橋支局

登記官

山本聡顕



公用

請求番号：2-4

地番	4-1, 4-22	土地所在図
土地の所在	豊橋市東小鷹野二丁目	地積測量図

求積表

地番	④ 4-1					
NO.	X	Y	DX	DMD	倍面積	
774	-136514.862	23881.600	-0.421	-2.954	1.2436340	
773	-136515.283	23878.646	-23.553	-23.102	544.1214060	
772	-136538.836	23861.452	-2.995	-40.119	120.1564050	
771	-136541.831	23861.629	-17.596	-21.328	375.2874880	
732	-136559.427	23880.243	12.612	9.176	115.7277120	
126	-136546.815	23892.133	6.519	11.910	77.6412900	
758	-136540.296	23882.977	16.226	14.345	232.7619700	
766	-136524.070	23894.568	9.208	12.968	119.4093440	
合計					1586.3492490	
合計面積					793.1746245	
地積					793.17 m ²	


地番	⑤ 4-22					
NO.	X	Y	DX	DMD	倍面積	
755	-136514.766	23881.635	-0.479	-2.961	1.4183190	
756	-136515.245	23878.674	-0.038	-5.950	0.2261000	
773	-136515.283	23878.646	0.421	-3.024	-1.2731040	
774	-136514.862	23881.600	-9.208	12.898	-118.7647840	
766	-136524.070	23894.568	0.048	25.901	1.2432480	
757	-136524.022	23894.603	9.256	12.968	120.0318080	
合計					2.8815870	
合計面積					1.4407935	
地積					1.44 m ²	

総合計面積 794.615418000m²

基本三角点等座標一覧表

点名	X座標	Y座標	標識の種類
20A60	-136450.441	23846.150	街区多角点
20A61	-136530.142	24021.151	街区多角点
20A62	-136602.766	24238.174	街区多角点
20A67	-136760.282	23900.950	街区多角点

測地系	世界測地系
平面直角座標系の記号	Ⅳ
測量の年月日	令和5年10月4日

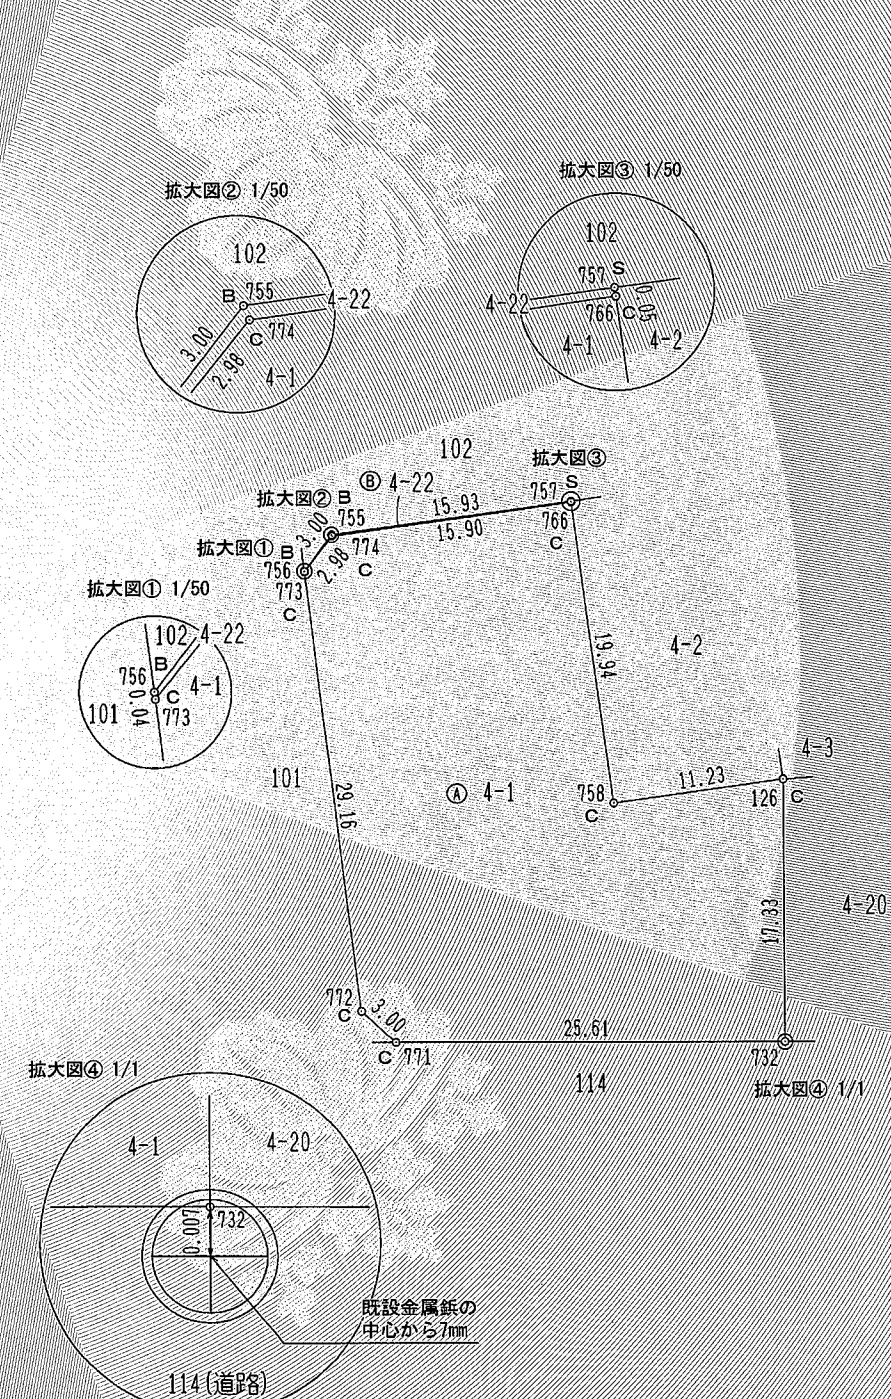

作成者	公益社団法人愛知県公共嘱託登記土地家屋調査士協会 土地家屋調査士法人トータルネットワサービス 社員 橋本浩伸 (令和5年10月30日作成)	縮尺	1/500	申請人	豊橋市長 浅井由崇	縮尺	1/500
-----	--	----	-------	-----	-----------	----	-------

登記年月日：令和5年11月2日

令和5年11月6日
これは図面に記録されている内容を証明した書面である。
名古屋法務局豊橋支局

登記官

山本聡頭



公用

請求番号：2-2

求積表

地番 NO.	④ 4-2 X	Y	DX	DMD	倍面積
766	-136524.070	23894.568	-16.226	-11.591	188.0755660
758	-136540.296	23882.977	-6.519	-14.026	91.4354940
126	-136546.815	23892.133	16.238	6.729	109.2655020
764	-136530.577	23903.732	6.507	9.164	59.6301480
合計					448.4067100
合計面積					224.2033550
地積					224.20 m ²

地番 NO.	④ 4-23 X	Y	DX	DMD	倍面積
766	-136524.070	23894.568	0.048	0.035	0.0016800
757	-136524.022	23894.603	-6.530	9.217	-60.1870100
753	-136530.552	23903.750	-0.025	18.346	-0.4586500
764	-136530.577	23903.732	6.507	9.164	59.6301480
合計					-1.0138320
合計面積					0.5069160
地積					0.50 m ²

総合計面積

224.710271000m²

基本三角点等座標一覧表

点名	X座標	Y座標	標識の種類
20A60	-136450.441	23846.150	街区多角点
20A61	-136530.142	24021.151	街区多角点
20A62	-136602.766	24238.174	街区多角点
20A67	-136760.282	23900.950	街区多角点

測地系	世界測地系
平面直角座標系の記号	Ⅶ
測量の年月日	令和5年10月4日

地番

4-2.4-23


土地所在図

地積測量図



土地の所在

豊橋市東小鷹野二丁目

拡大図① 1/50

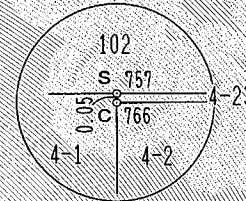

拡大図② 1/50

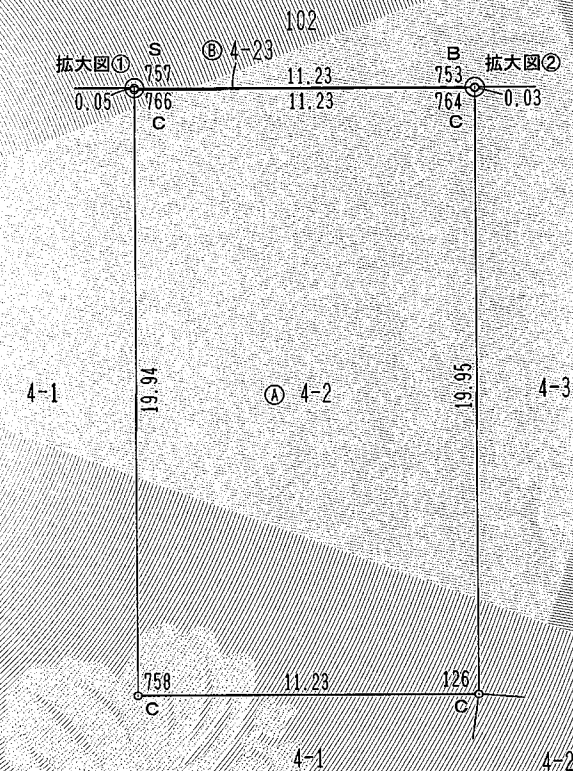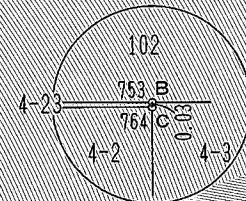

番号	境界標の種類
C	コンクリート杭
P	プラスチック杭
S	金属標
W	木杭
B	金属鉋
○	その他

単位＝メートル

作成者

公益社団法人愛知県公共嘱託登記土地家屋調査士協会
土地家屋調査士法人トータルネットワークサービス
社員 橋本 浩 伸

(令和5年10月30日作成)

縮尺

1/

申請人

豊橋市長 浅井由崇

縮尺

1/250