


2階平面図

- 男子お手洗い
- 女子お手洗い
- 車椅子用お手洗い
- ベビーベッドあり
- ベビーチェアあり
- エスカレーター
- エレベーター
- AED
- コンビニ
- レストラン
- マイナ端末
- ポスト
- 電話
- 自販機コーナー
- 階段

病棟

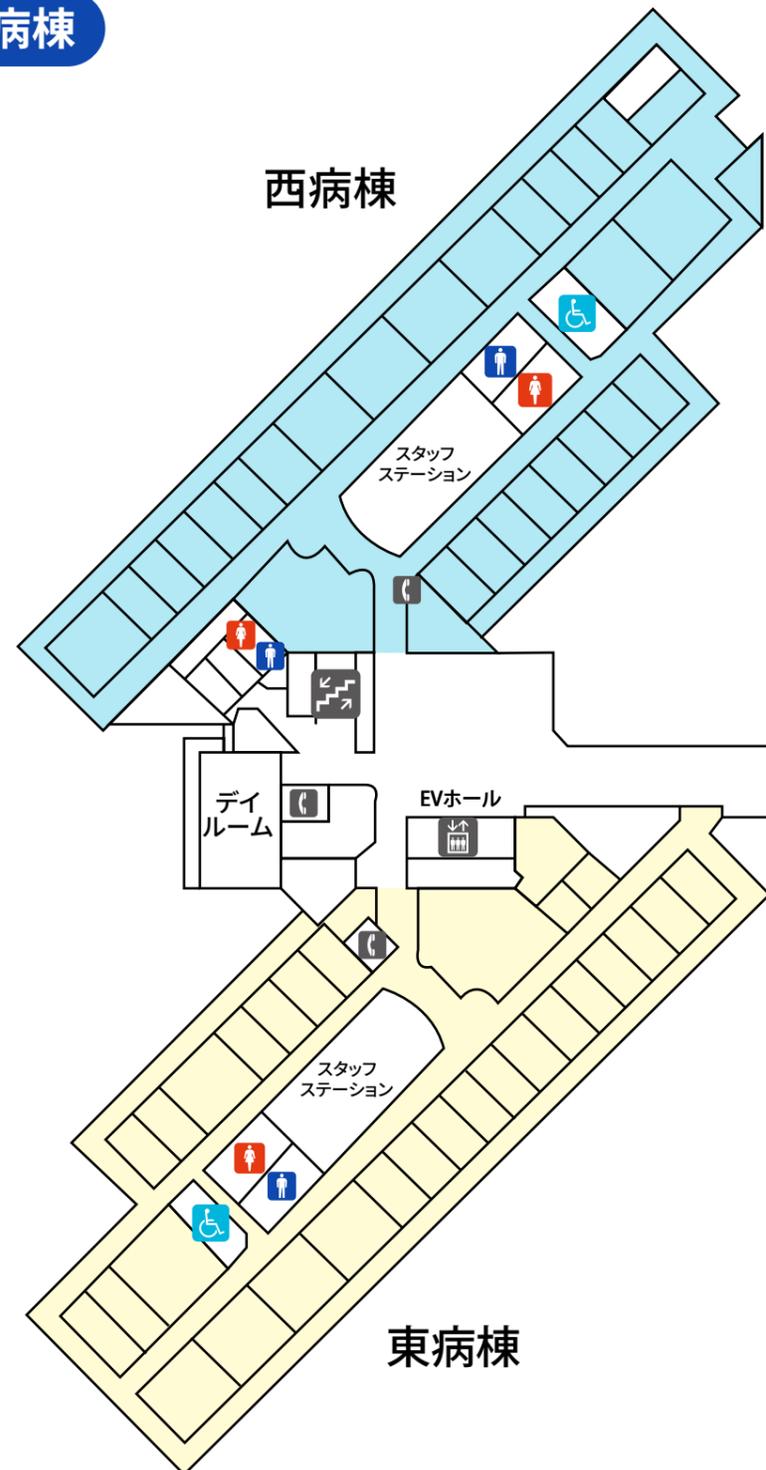

診療棟

