


2階平面図

- 男子お手洗い
- 女子お手洗い
- 車椅子用お手洗い
- エスカレーター
- エレベーター
- 電話
- コンビニ
- 自販機コーナー
- レストラン

病棟

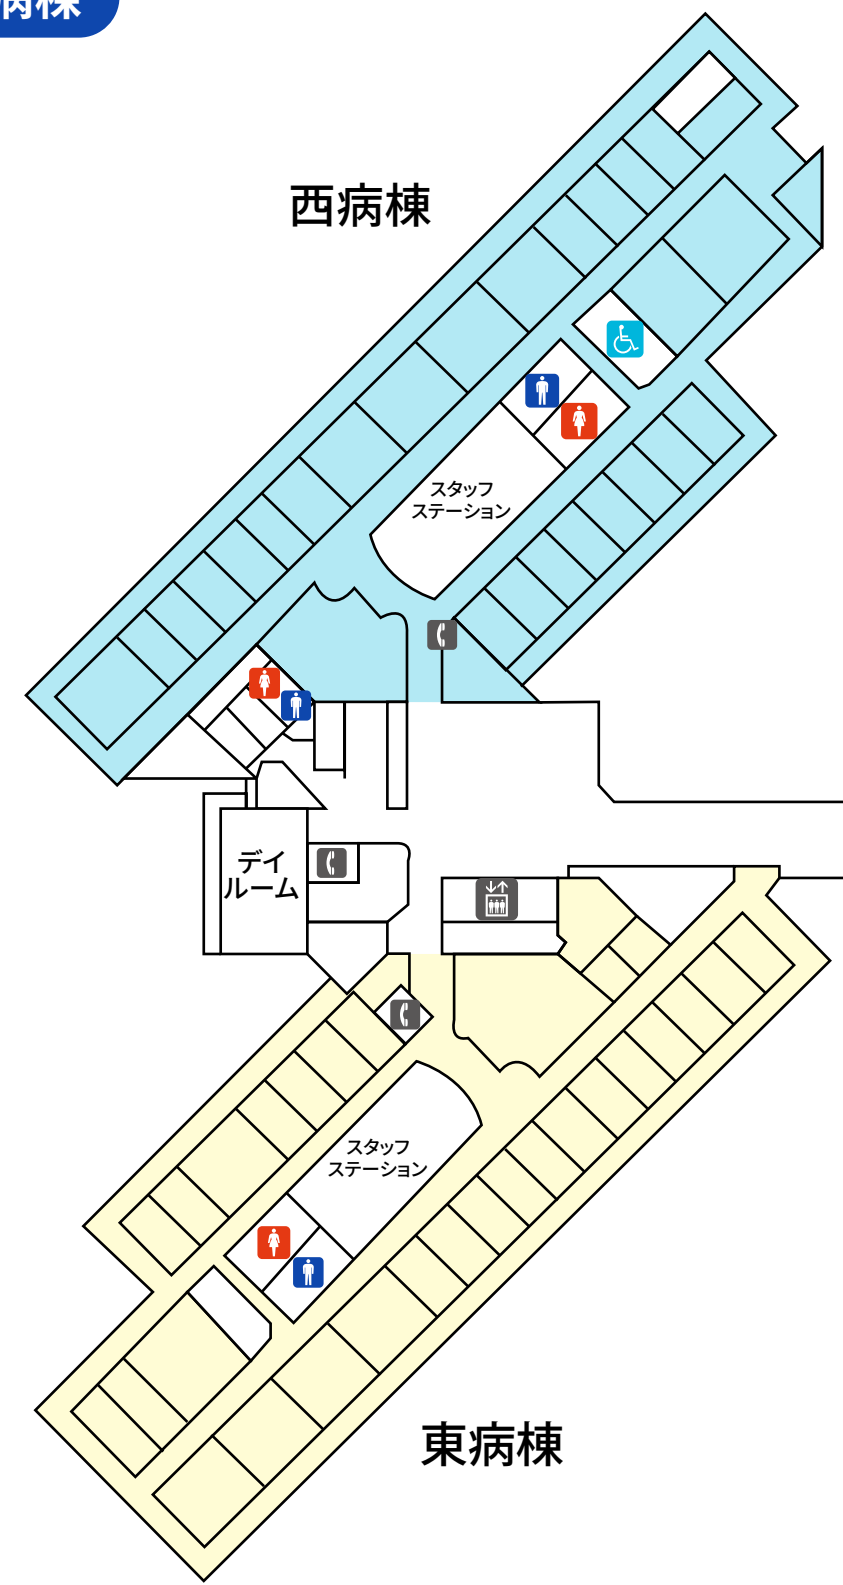

診療棟

